


大ホール舞台平面図

控室・通路へ

舞台寸法
 間口 15.8m
 高さ 5.2~9.0m
 奥行 12.8m
 床高 1.0m

反射板設置時
 間口 15.8m
 高さ 5.2~9.0m
 奥行 8.7~11.3m
 床高 1.0m

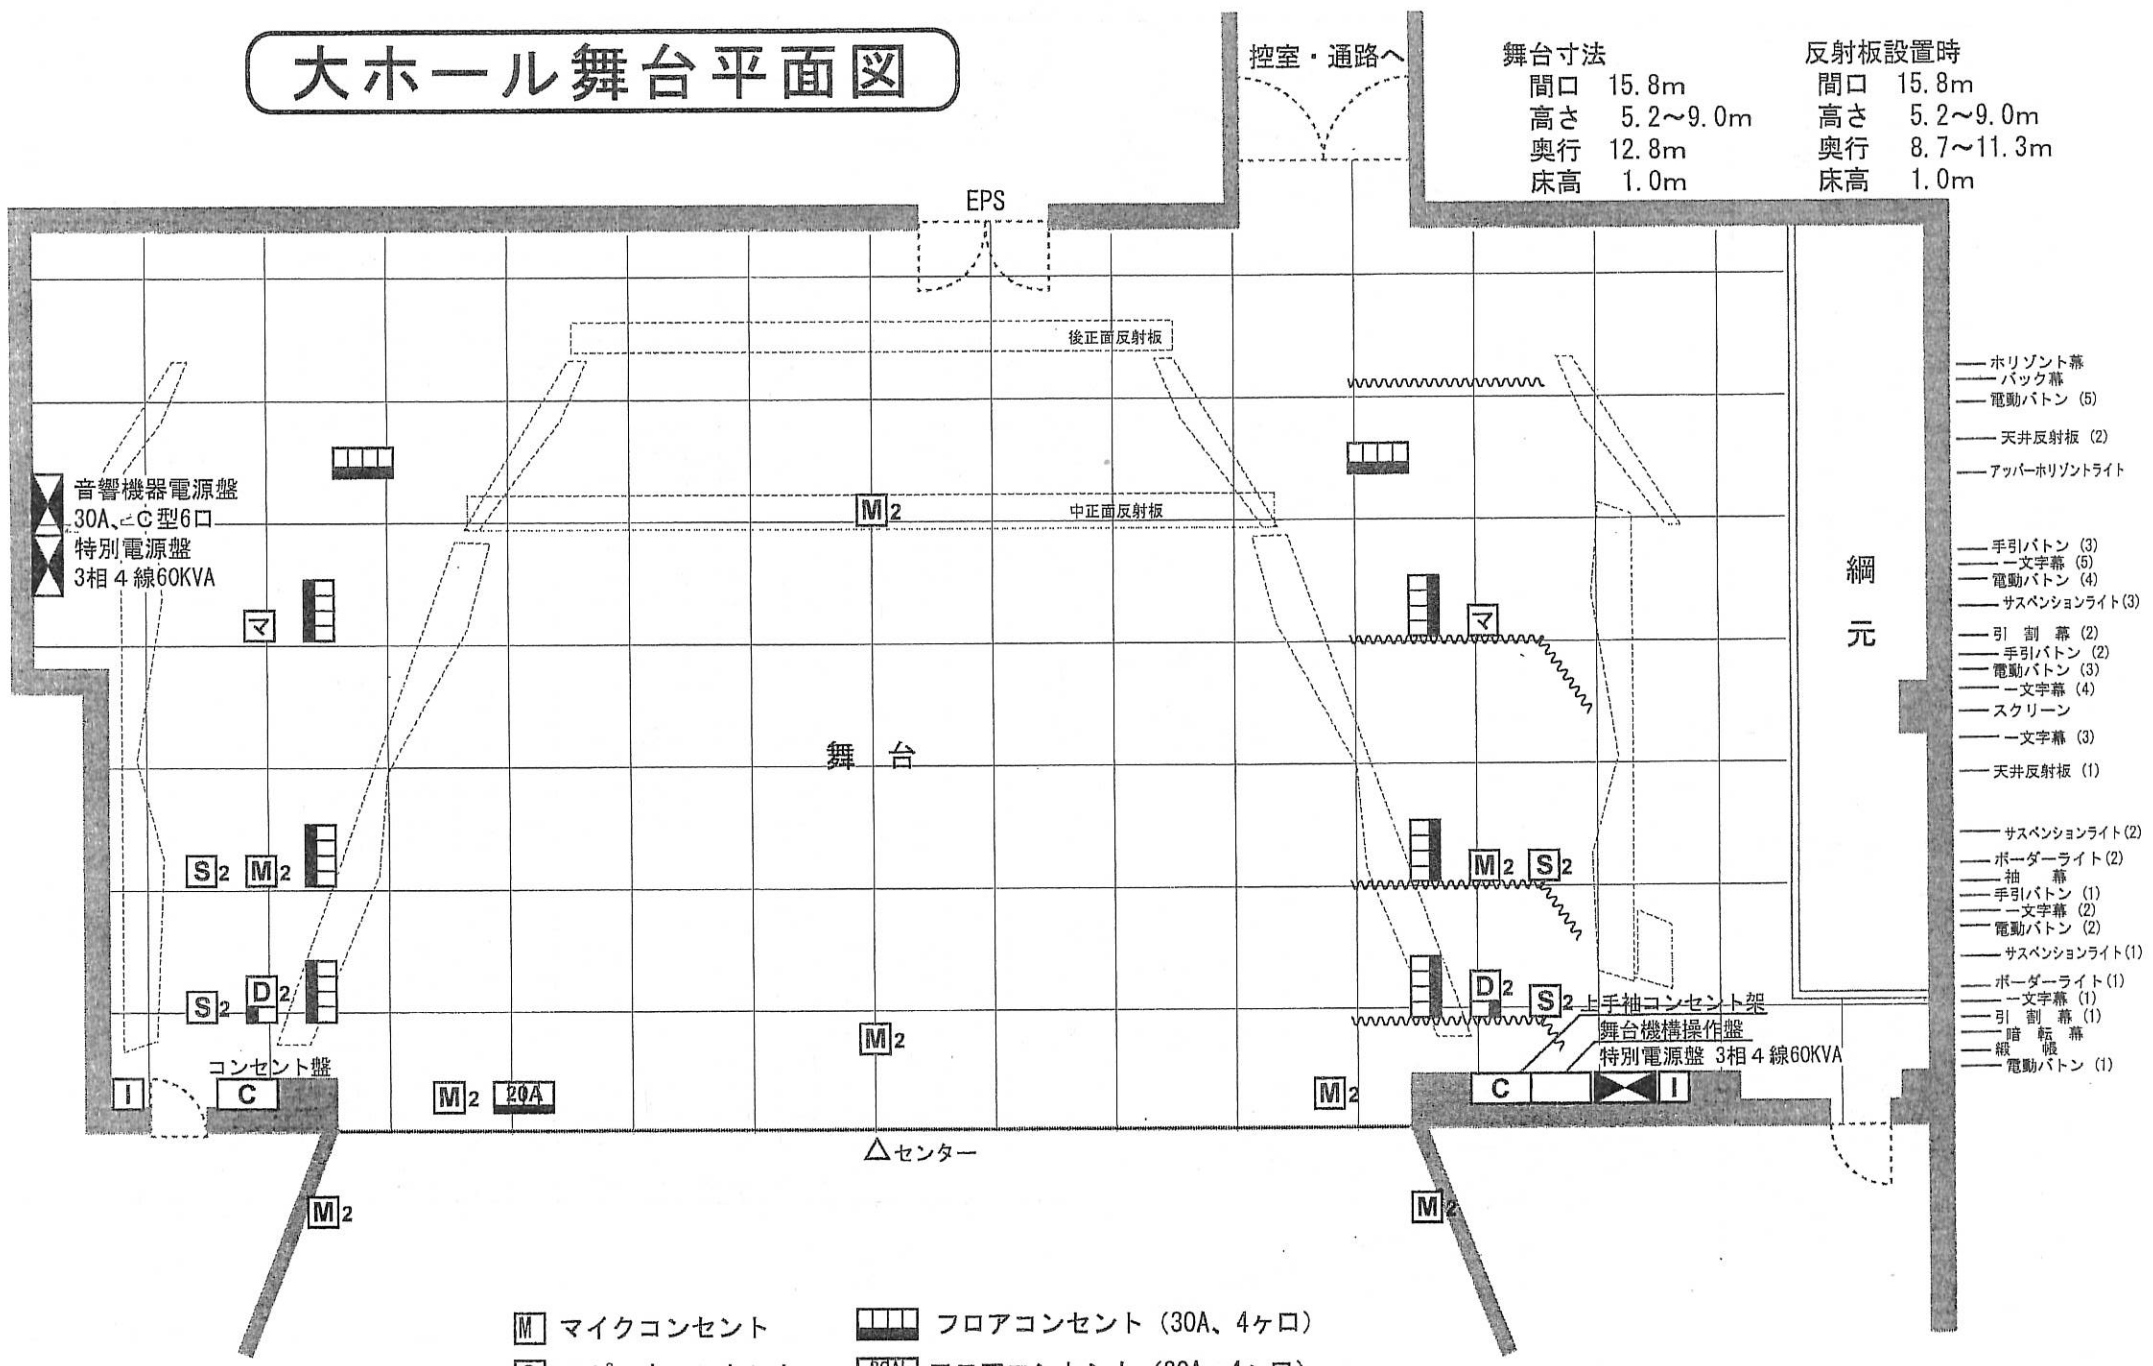

- ホリゾン幕
- バック幕
- 電動ボタン (5)
- 天井反射板 (2)
- アッパーホリゾンライト
- 手引ボタン (3)
- 一文字幕 (5)
- 電動ボタン (4)
- サスペンションライト (3)
- 引割幕 (2)
- 手引ボタン (2)
- 電動ボタン (3)
- 一文字幕 (4)
- スクリーン
- 一文字幕 (3)
- 天井反射板 (1)
- サスペンションライト (2)
- ボーダーライト (2)
- 袖幕
- 手引ボタン (1)
- 一文字幕 (2)
- 電動ボタン (2)
- サスペンションライト (1)
- ボーダーライト (1)
- 一文字幕 (1)
- 引割幕 (1)
- 暗転幕
- 電動ボタン (1)

- [M] マイクコンセント
- [S] スピーカコンセント
- [I] インカムコンセント
- [マ] マルチコンセント
- [] フロアコンセント (30A、4ヶ口)
- [20A] フロアコンセント (20A、4ヶ口)
- [DMX] DMX コンセント
- [] フロアコンセント (30A、1ヶ口)