


# 栃木県総合文化センター

## サブホール座席レイアウト図

(舞台と客席のレイアウトを自由に変えることができます)


### 3面舞台

座席総数 436席 (固定席 284 移動席 152)

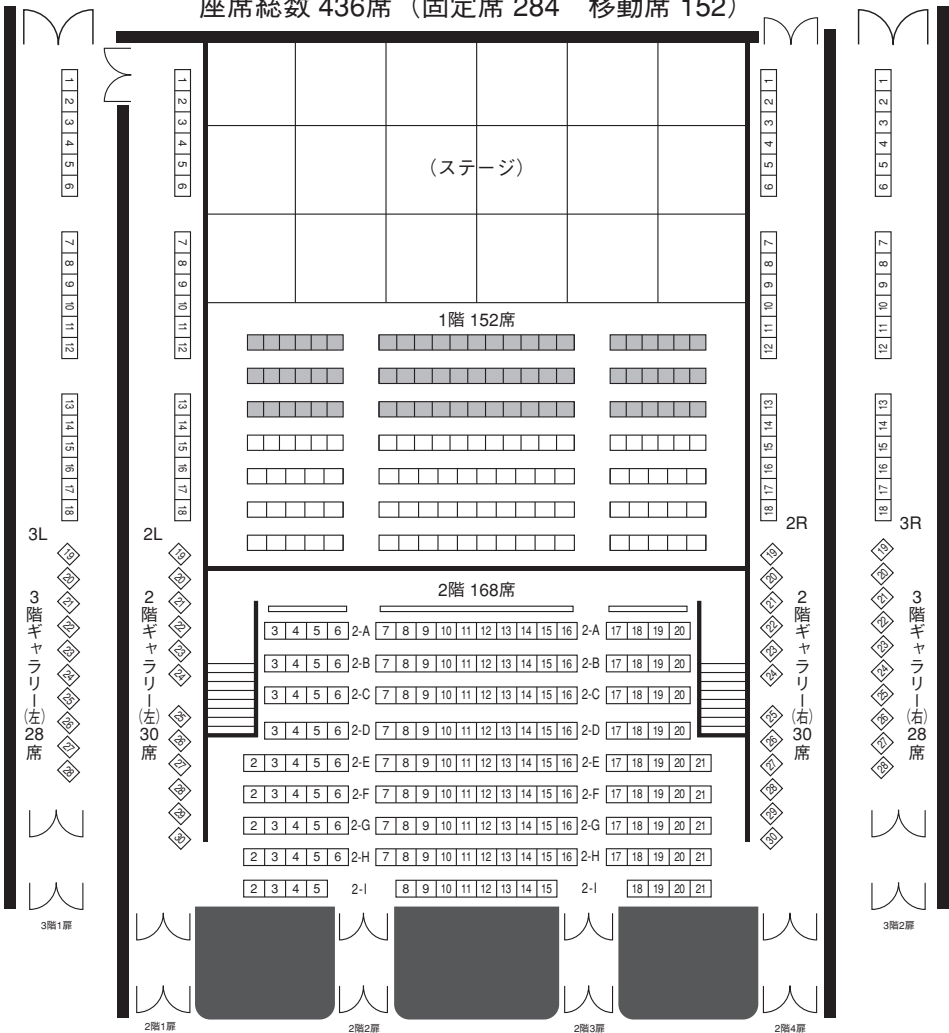

### 2面舞台


座席総数 505席 (固定席 284 移動席 221)

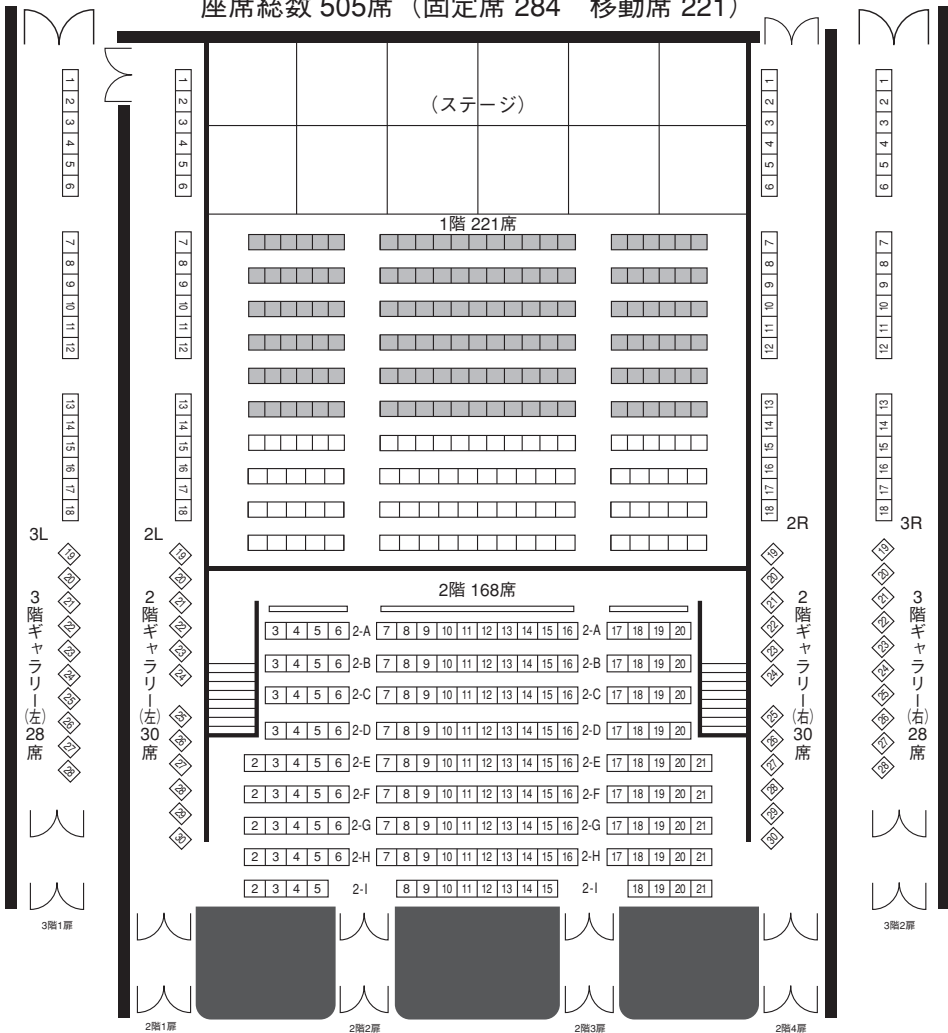

※舞台設定は、3面舞台が現状のレイアウトです。


### 4面舞台

座席総数 367席 (固定席 284 移動席 83)

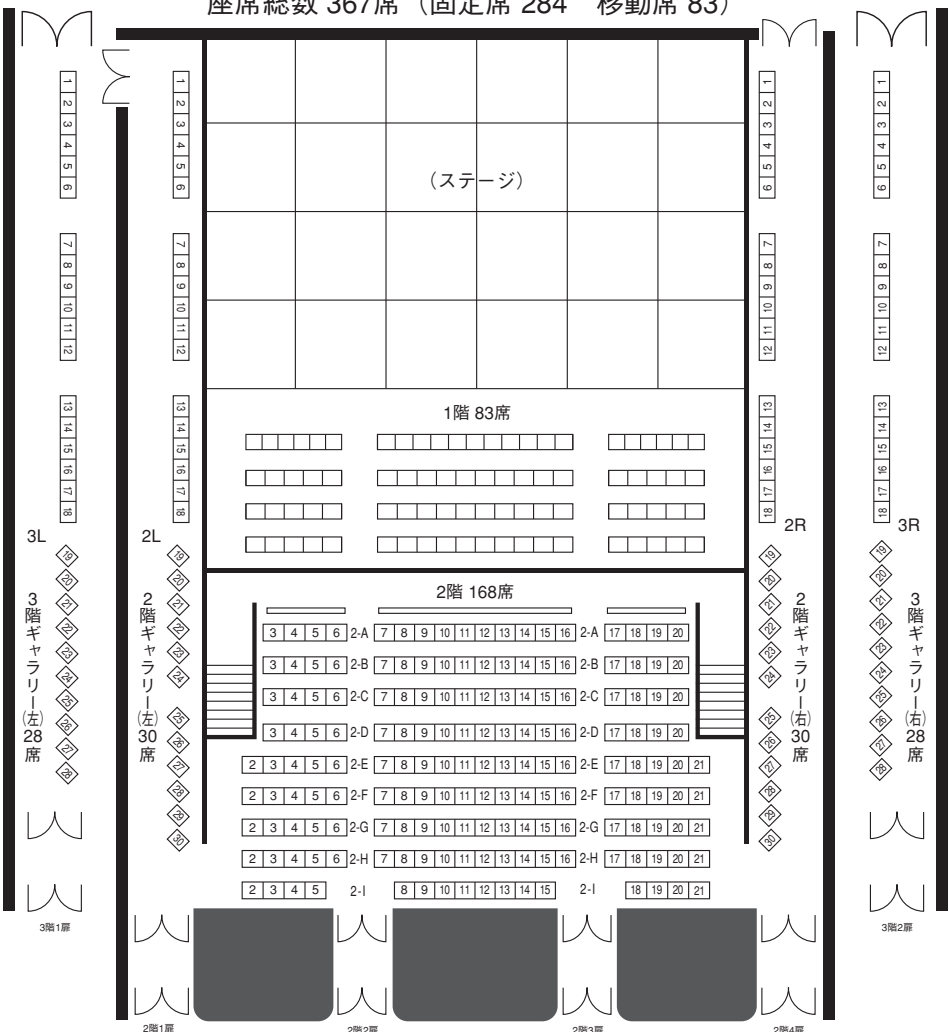


### スラストステージ

座席総数 476席 (固定席 284 移動席 192)

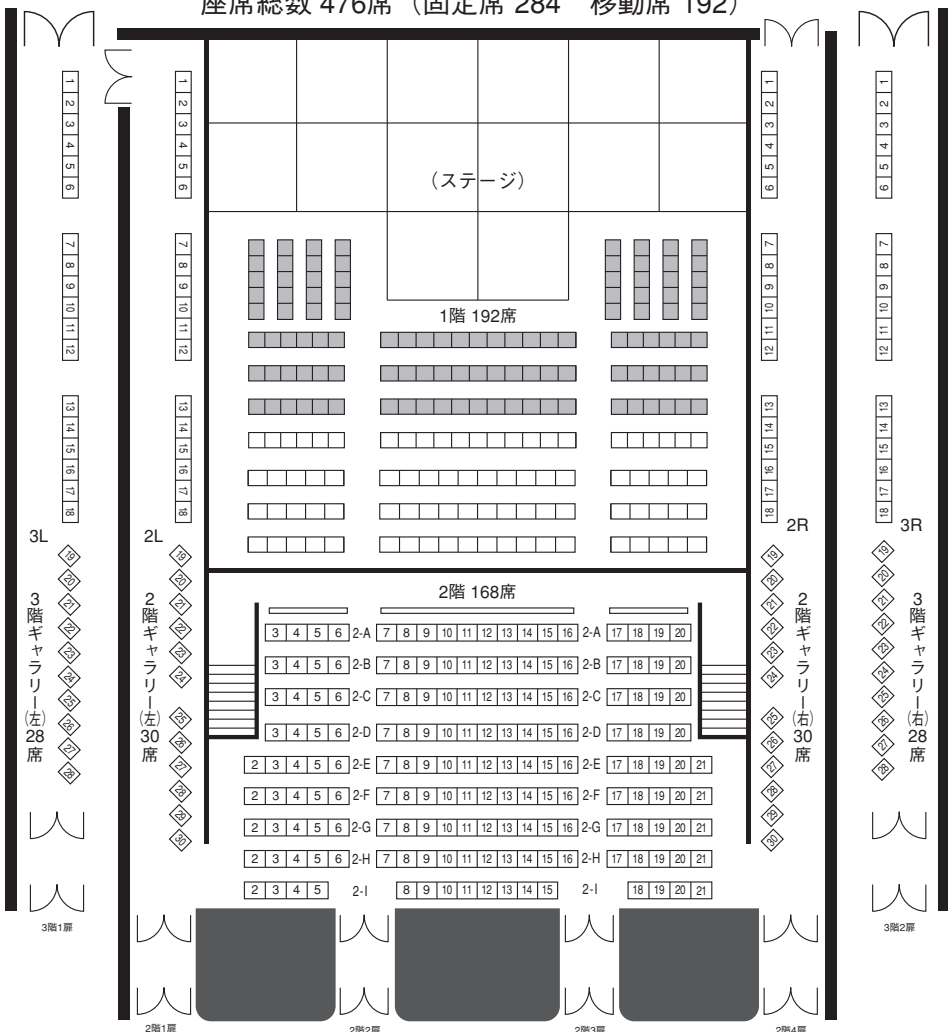


客席の■部分のイスは、主催者の方に準備・片付けをしていただきます

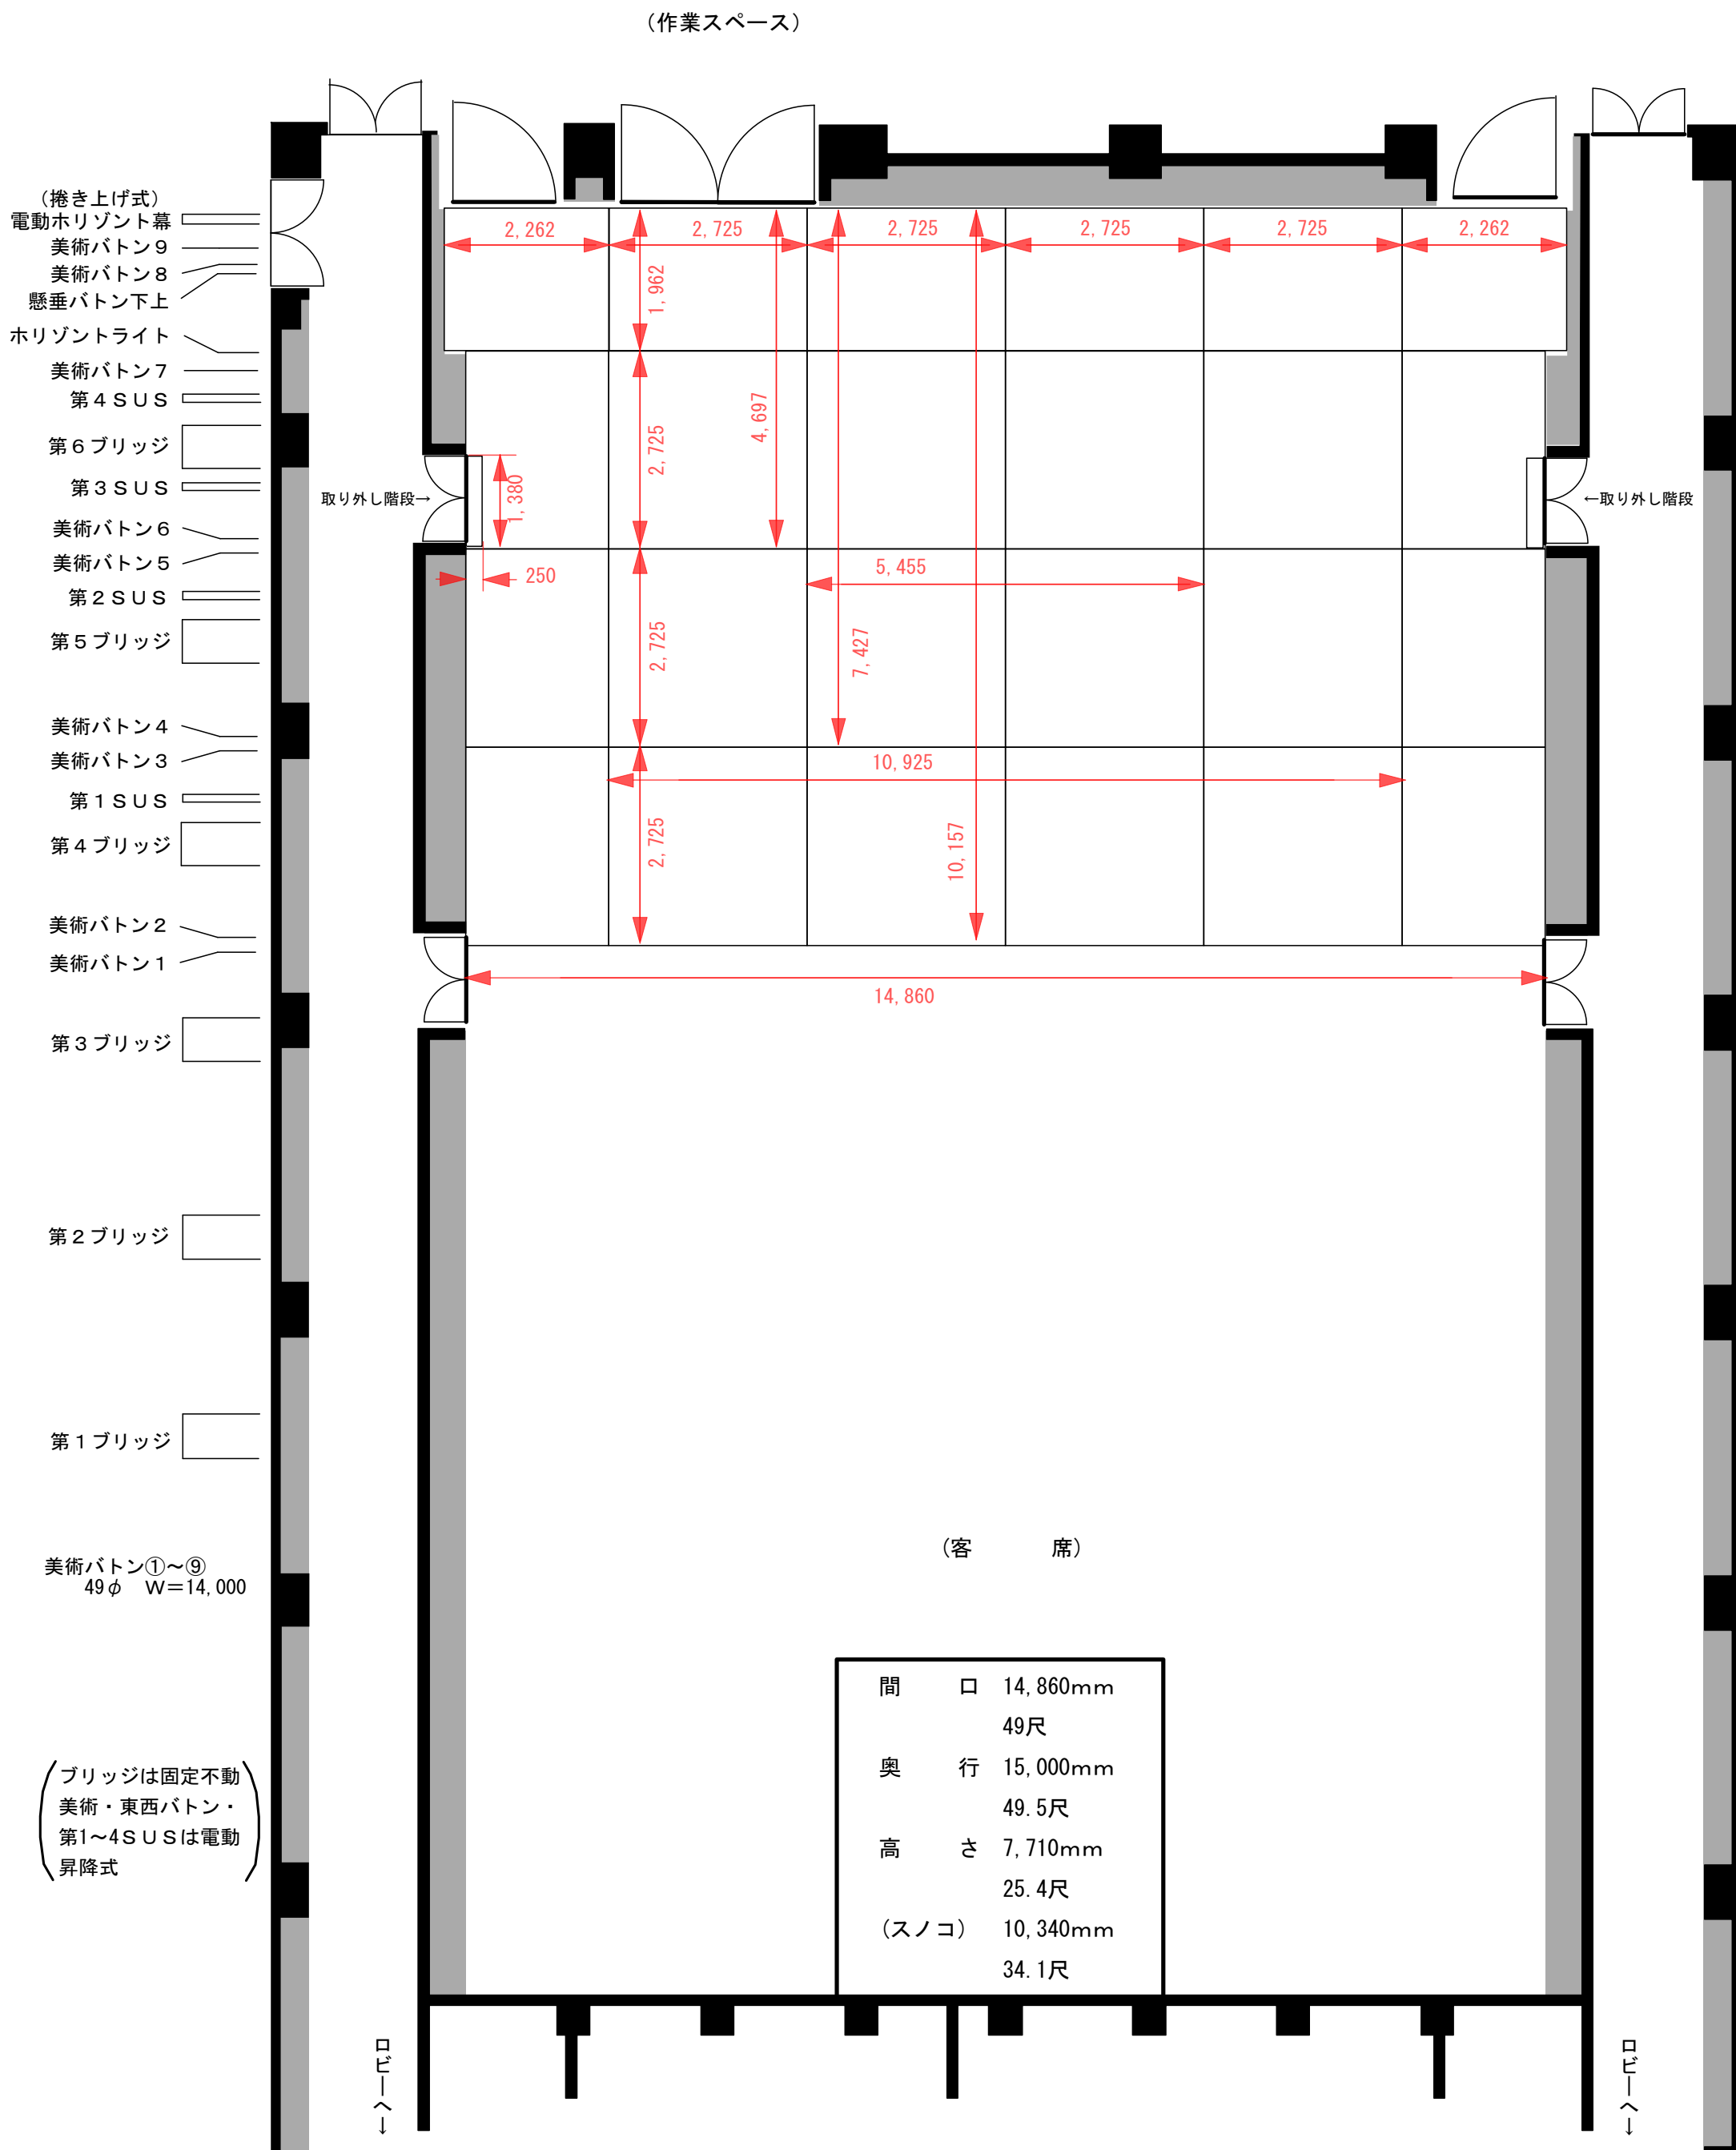

# 栃木県総合文化センター サブホール平面図


〒320-8530 栃木県宇都宮市本町1-8  
TEL 028-643-1000 FAX 028-643-1012  
舞台事務室直通 TEL 028-643-1007 FAX 028-643-1008

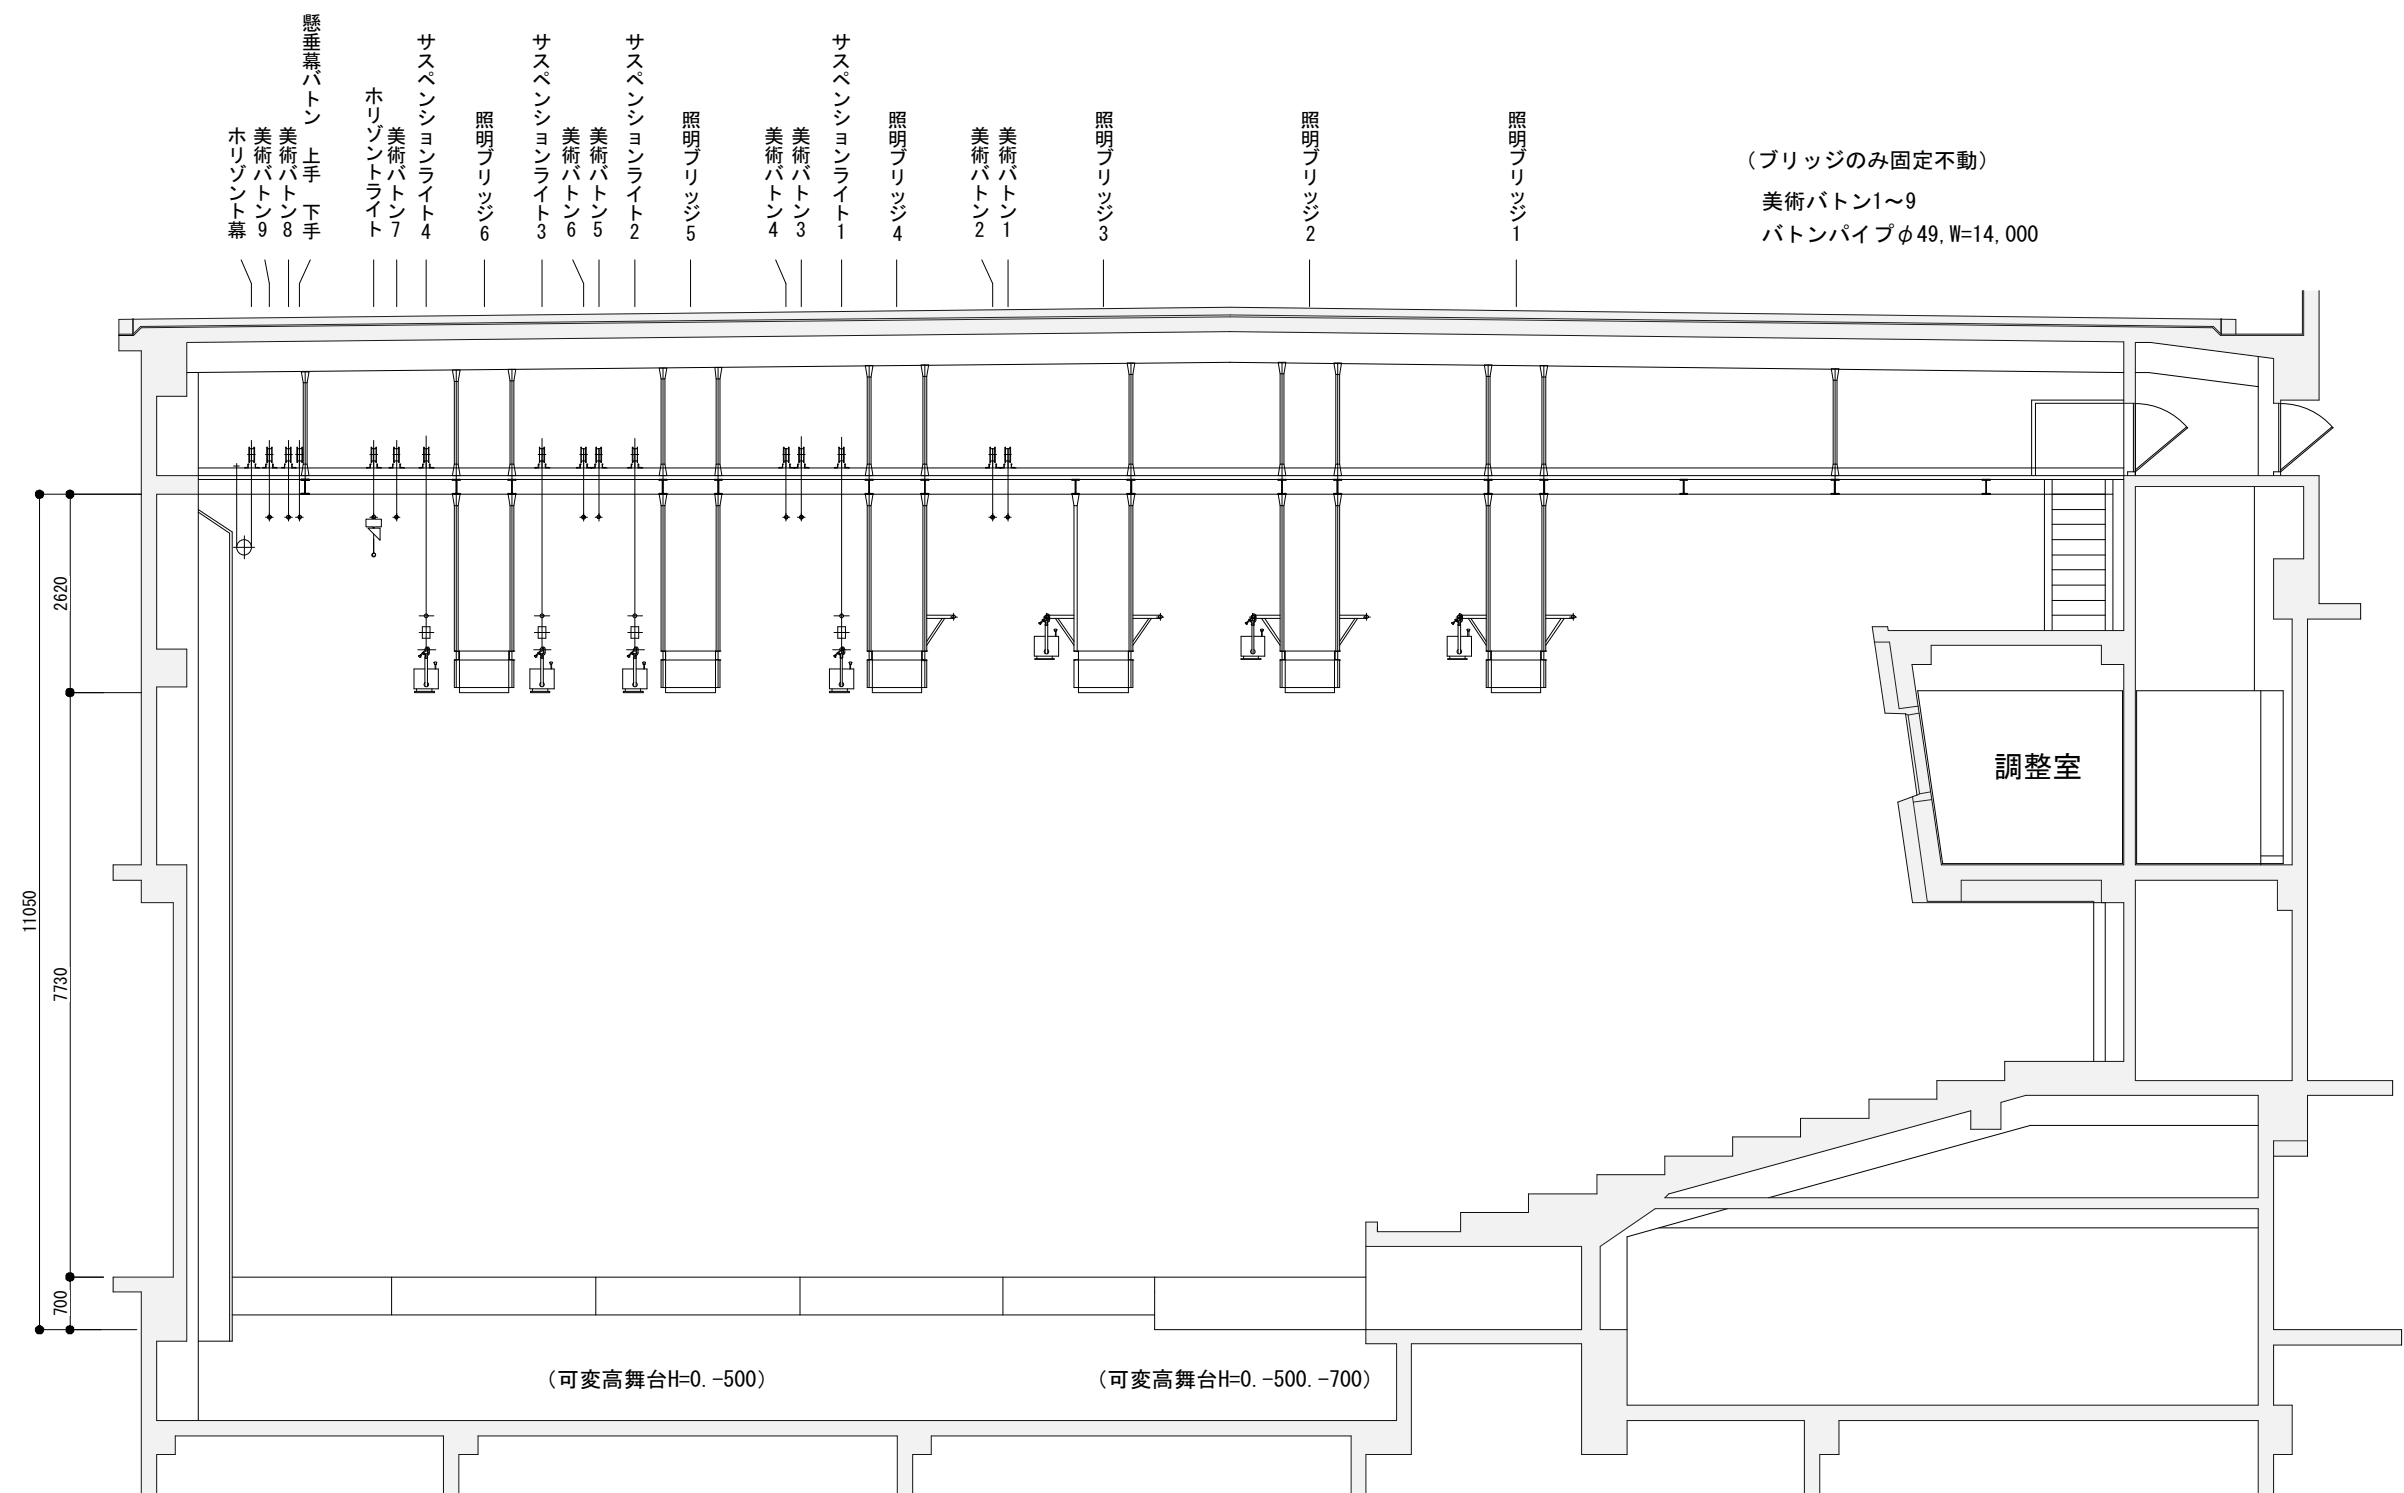

栃木県総合文化センター  
サブホール断面図

S=1 : 100 (A3)

|           |              |              |     |              |
|-----------|--------------|--------------|-----|--------------|
| 〒320-8530 | 栃木県宇都宮市本町1-8 |              |     |              |
|           | TEL          | 028-643-1000 | FAX | 028-643-1012 |
| (舞台事務室)   | TEL          | 028-643-1007 | FAX | 028-643-1008 |

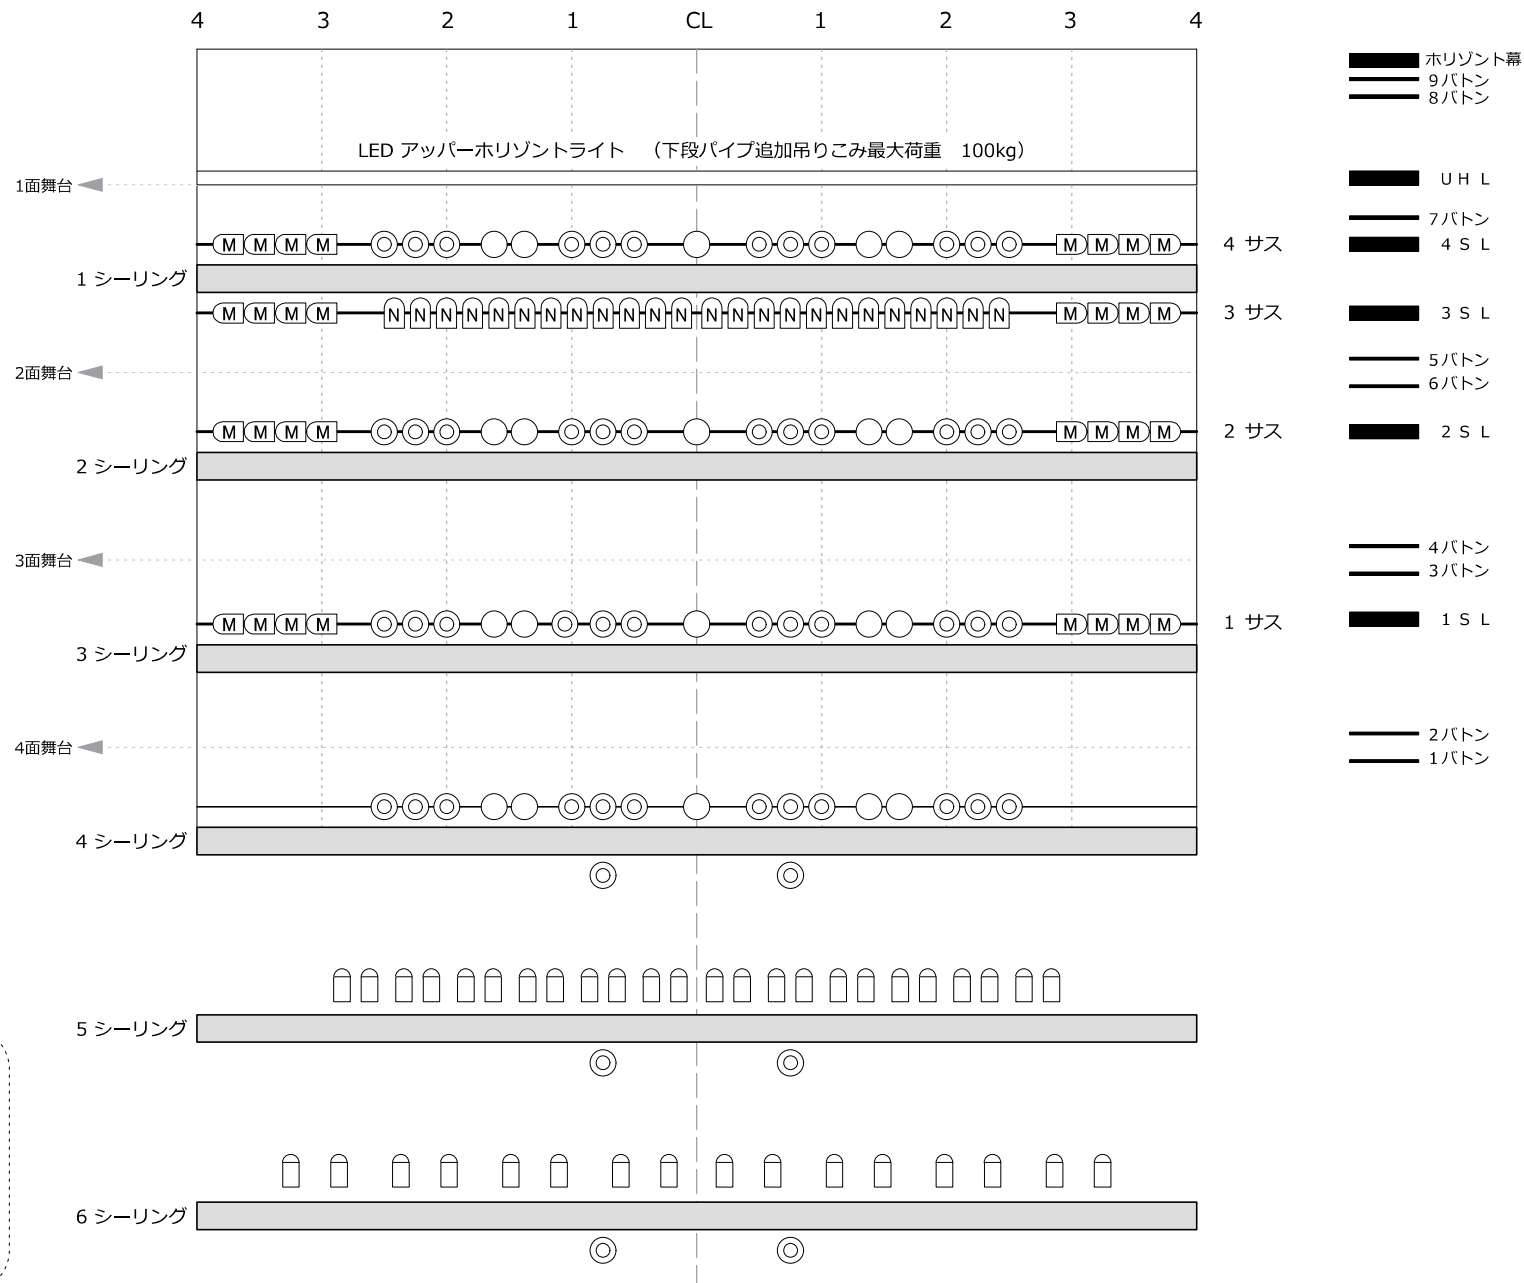

栃木県総合文化センター サブホール 灯体配置図

間口 49尺(14,860mm) 高さ 25.5尺(7,730mm)

2020/4/1

＜サブホール固定設備＞


| 機材名                            |                                      | メーカー名                              | 型番                               | 数量               | 備考                                                                                         |
|--------------------------------|--------------------------------------|------------------------------------|----------------------------------|------------------|--------------------------------------------------------------------------------------------|
| 音響卓                            |                                      | YAMAHA                             | CSD-R7                           | 1                | RIVAGE PM7 SYSTEM                                                                          |
| <u>スピーカー</u>                   | シーリング<br>ギャラリー補助<br>ステージスピーカ         | L-ACOUSTICS                        | X8<br>5XT                        | 9<br>8           | 舞台客席天井吊り固定(3台×3列)<br>各ギャラリー階舞台奥寄り上下2×2<br>SYVA×SYVALOW=2セット<br>KIVAⅡ×SB15m(4×2)=2セット       |
| パワーアンプ                         |                                      | L-ACOUSTICS<br>NEXO<br>YAMAHA      | LA4X<br>NXAMP4x1MK2<br>XMV4280-D | 7<br>2<br>2      | DSP内蔵 4×1000W<br>DSP内蔵 4×600W<br>280W                                                      |
| 三点吊り装置<br>エアーマイク<br>調整室モニタスピーカ |                                      | HYFAX<br>audio-technica<br>GENELEC | 3PMHL-30<br>ATM57a<br>1032C      | 1<br>2<br>2      | <br><br>2WAY                                                                               |
| <u>再生機器</u>                    | CD<br>SD/CDレコーダー<br>カセット             | TASCAM<br>TASCAM<br>TASCAM         | CD-500B<br>SS-CDR250N<br>202MkⅦ  | 2<br>2<br>1      | リモコン有、CD/CD-R/CD-RW再生可能<br>リモコン有 ※CD、SD、USBで録音可能                                           |
| <u>ワイヤレスチューナー</u>              |                                      | SHURE                              | AD4DJ-B                          | 3                | 800MHz帯,6波                                                                                 |
| <u>作業スペース</u>                  | 音響卓<br>CD<br>SD/CDレコーダー<br>カゲマイクシステム | YAMAHA<br>TASCAM<br>TASCAM         | MG10XUF<br>CD-500B<br>SS-CDR250N | 1<br>1<br>1<br>1 | In:4,4ST Out:3ST<br>リモコン有、CD/CD-R/CD-RW再生可能<br>リモコン有 ※CD、SD、USBで録音可能<br>TOMOCA:TCC-60+SM58 |

＜サブホール移動機材＞

| 機材名                |                       | メーカー名                 | 型番                                          | 数量                    | 備考                                                                   |
|--------------------|-----------------------|-----------------------|---------------------------------------------|-----------------------|----------------------------------------------------------------------|
| 音響卓                | 入出力ボックス<br>ネットワークスイッチ | YAMAHA                | QL1                                         | 1                     | In:16、Out:4GRP,1ST,6AUX                                              |
|                    |                       | YAMAHA                | MG10XUF                                     | 1                     | In:4,4ST Out:3ST                                                     |
|                    |                       | YAMAHA                | Rio1608-D2                                  | 1                     | In:16、Out:8                                                          |
|                    |                       |                       | SWP1-8MMF                                   | 2                     |                                                                      |
| <u>スピーカー</u>       | スタンド                  | NEXO                  | PS8U                                        | 4                     | 8インチ2WAY500W                                                         |
|                    |                       | MACKIE                | SRM150                                      | 2                     | 5インチ フルレンジ100W(アンプ内蔵)                                                |
|                    |                       | YAMAHA                | MSP3                                        | 2                     | 2WAYバスレフ型(アンプ内蔵)                                                     |
|                    |                       | ULTIMATE              | TS90B                                       | 4                     |                                                                      |
| <u>録音再生機器</u>      | カセット                  | TASCAM                | 202MKⅦ                                      | 1                     |                                                                      |
|                    | CD                    | TASCAM                | CD-500B<br>CD-RW900SL                       | 1<br>1                | リモコン有、CD/CD-R/CD-RW再生可能<br>リモコン有 ※CDで録音可能                            |
| <u>マイク</u>         | コンデンサ                 | SONY<br>SANKEN<br>AKG | C-38B<br>CMS-2<br>C-391B<br>C414<br>PCC-160 | 2<br>1<br>4<br>1<br>3 | <br>MS ステレオ、専用MTX BOX、ファンタム電源有り<br>ウインドスクリーン有<br>1セット=2本<br>バウンダリマイク |
|                    | ダイナミック                | SHURE                 | BETA87A<br>MX418/D                          | 4<br>2                | <br>グースネック型                                                          |
|                    |                       | SCHOEPS               | MSTC64Ug                                    | 1                     |                                                                      |
|                    |                       | SHURE                 | SM58SE<br>SM57<br>SM58                      | 8<br>6<br>7           | SW付き<br>ウインドスクリーン有<br>〃                                              |
|                    |                       | SENNHEISER            | MD441<br>e845S                              | 4<br>2                | 〃<br>スイッチ付                                                           |
|                    | ワイヤレス                 | SHURE                 | AD2<br>AD1-JB<br>BETA-54<br>MX150B          | 6<br>6<br>6<br>6      | 800MHz帯、ハンドマイク<br>〃、ツーピース、ラベリア<br>ヘッドセット<br>タイピン型                    |
| マイクプリアンプ           |                       | RUPERT NEVE           | Portico 5024                                | 1                     |                                                                      |
| DI BOX             |                       | SCV AUDIO             | Di2 MkⅡ                                     | 2                     | 006P×2 or ファンタム電源                                                    |
| フェーダボックス<br>カフボックス |                       | TOMOCA                | TCC-100ST<br>TCC-60                         | 4<br>1                | マイク、ライン両用(入力600Ω)ステレオ。ファンタム電源可                                       |

|                   |       |          |             |    |                            |
|-------------------|-------|----------|-------------|----|----------------------------|
| <u>スタンド</u>       | フロア   | 高砂製作所    | MF-18TM     | 4  | 二段フリーロック、H=820～1420mm      |
|                   |       |          | MF-22TM     | 10 | 〃、H=1120～2060mm            |
|                   |       |          | MF-34T      | 4  | 三段フリーロック、H=450～910mm       |
|                   |       |          | MF-209      | 4  | 二段ネジロック、H=750～1050mmフレキシブル |
|                   |       |          | MF-221      | 4  | 〃、H=1350～2250mmフレキシブル      |
|                   | ブーム   | K&M      | ST210(シルバー) | 9  | 〃、H=930～1630mm             |
|                   |       |          | ST210(黒)    | 6  | 〃、H=930～1630mm             |
|                   |       |          | ST259B(黒)   | 8  | 〃、H=419～650mm              |
|                   | 卓上    | 高砂製作所    | MS-28       | 5  | 二段フリーロック、丸ベース、H=240～340mm  |
|                   |       |          | MS-205A     | 1  | 〃、丸ベース、H=310～460mm         |
|                   |       |          | MS-404      | 3  | フレキシブルシャフトベース、H=220mm      |
|                   |       |          | MS-10       | 6  | 角ベース、継支柱有りH=124mm          |
|                   |       | National | WN-171      | 8  | 丸ベースのみ                     |
| <u>フレキシブルアダプタ</u> |       | 高砂製作所    | C           | 4  | XLR3-11C→XLR3-12C,L=277mm  |
| <u>グーズネック</u>     |       |          | G6A         | 2  | PF5/8→PF5/8 L=6インチ         |
|                   |       |          | G12         | 2  | PF5/8→PF5/8 L=12インチ        |
|                   |       |          |             |    |                            |
| <u>マルチ</u>        | ケーブル  | CANARE   | 8C20E3      | 1  | 8ch20m、オスーメス               |
|                   |       |          | 8C10E3      | 6  | 8ch10m、オスーメス               |
|                   |       |          | 8C02E3      | 6  | 8ch 2m、オスーメス               |
|                   | BOX   |          | 8J12N2      | 2  | 8chパラボックス、オス               |
|                   |       |          | 8J12N12     | 4  | 8chパラボックス、オスーメス            |
|                   | セパレート |          | 8S2N1       | 4  | 8ch先バラXLR3-12              |
|                   |       |          |             |    |                            |

※各ホール用の移動機材も共用可能です。  
ただし、共通移動機材を含めて、ホールの稼働状況等の理由により、お貸し出来ない場合があります。  
必ずお電話等で事前にお問い合わせ下さい。

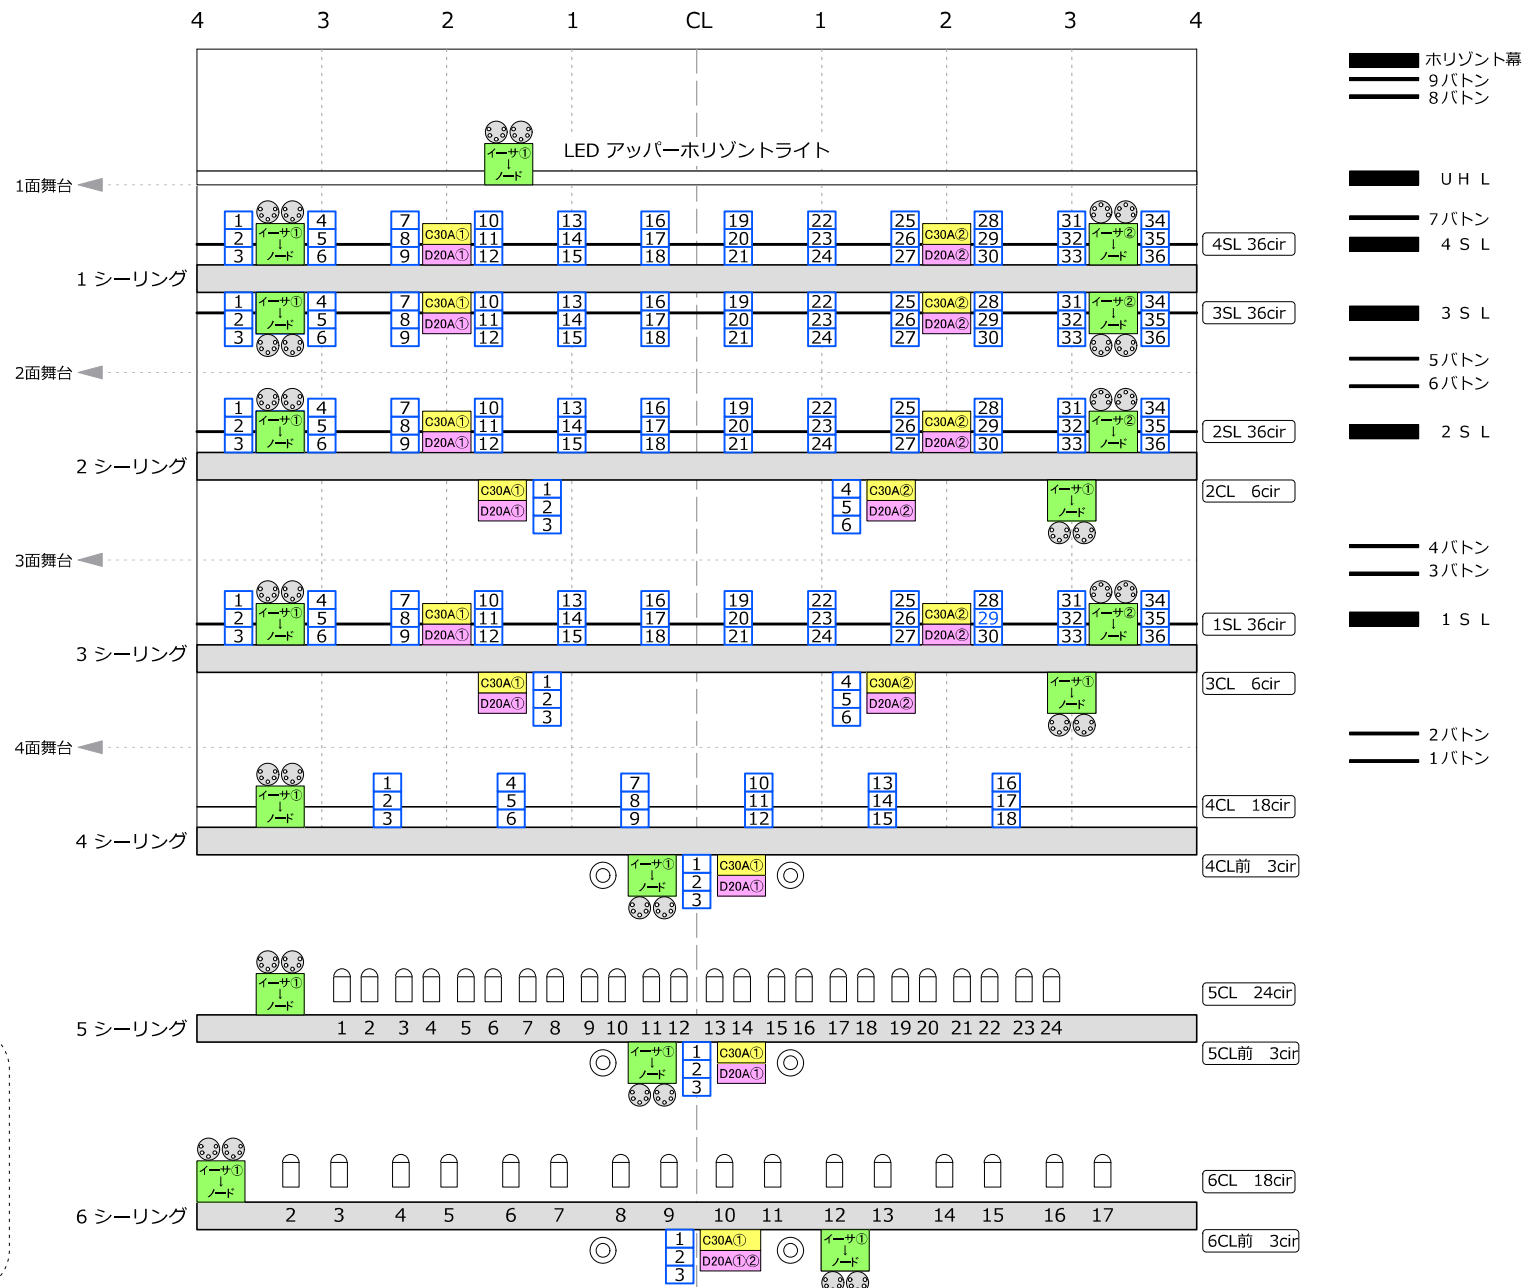

栃木県総合文化センター サブホール サス回路図

間口 49尺(14,860mm) 高さ 25.5尺(7,730mm)

2020/4/1



舞台袖 ITV架  
直 C30A×1  
イーサ×4

照明仮設電源  
1φ3 100/200V 300A  
直 C30A×4  
D20A×4  
※トータル300A

ギャラリー席

3F

2F

4

3

2

1

CL

1

2


3

4

ギャラリー席

2F

3F

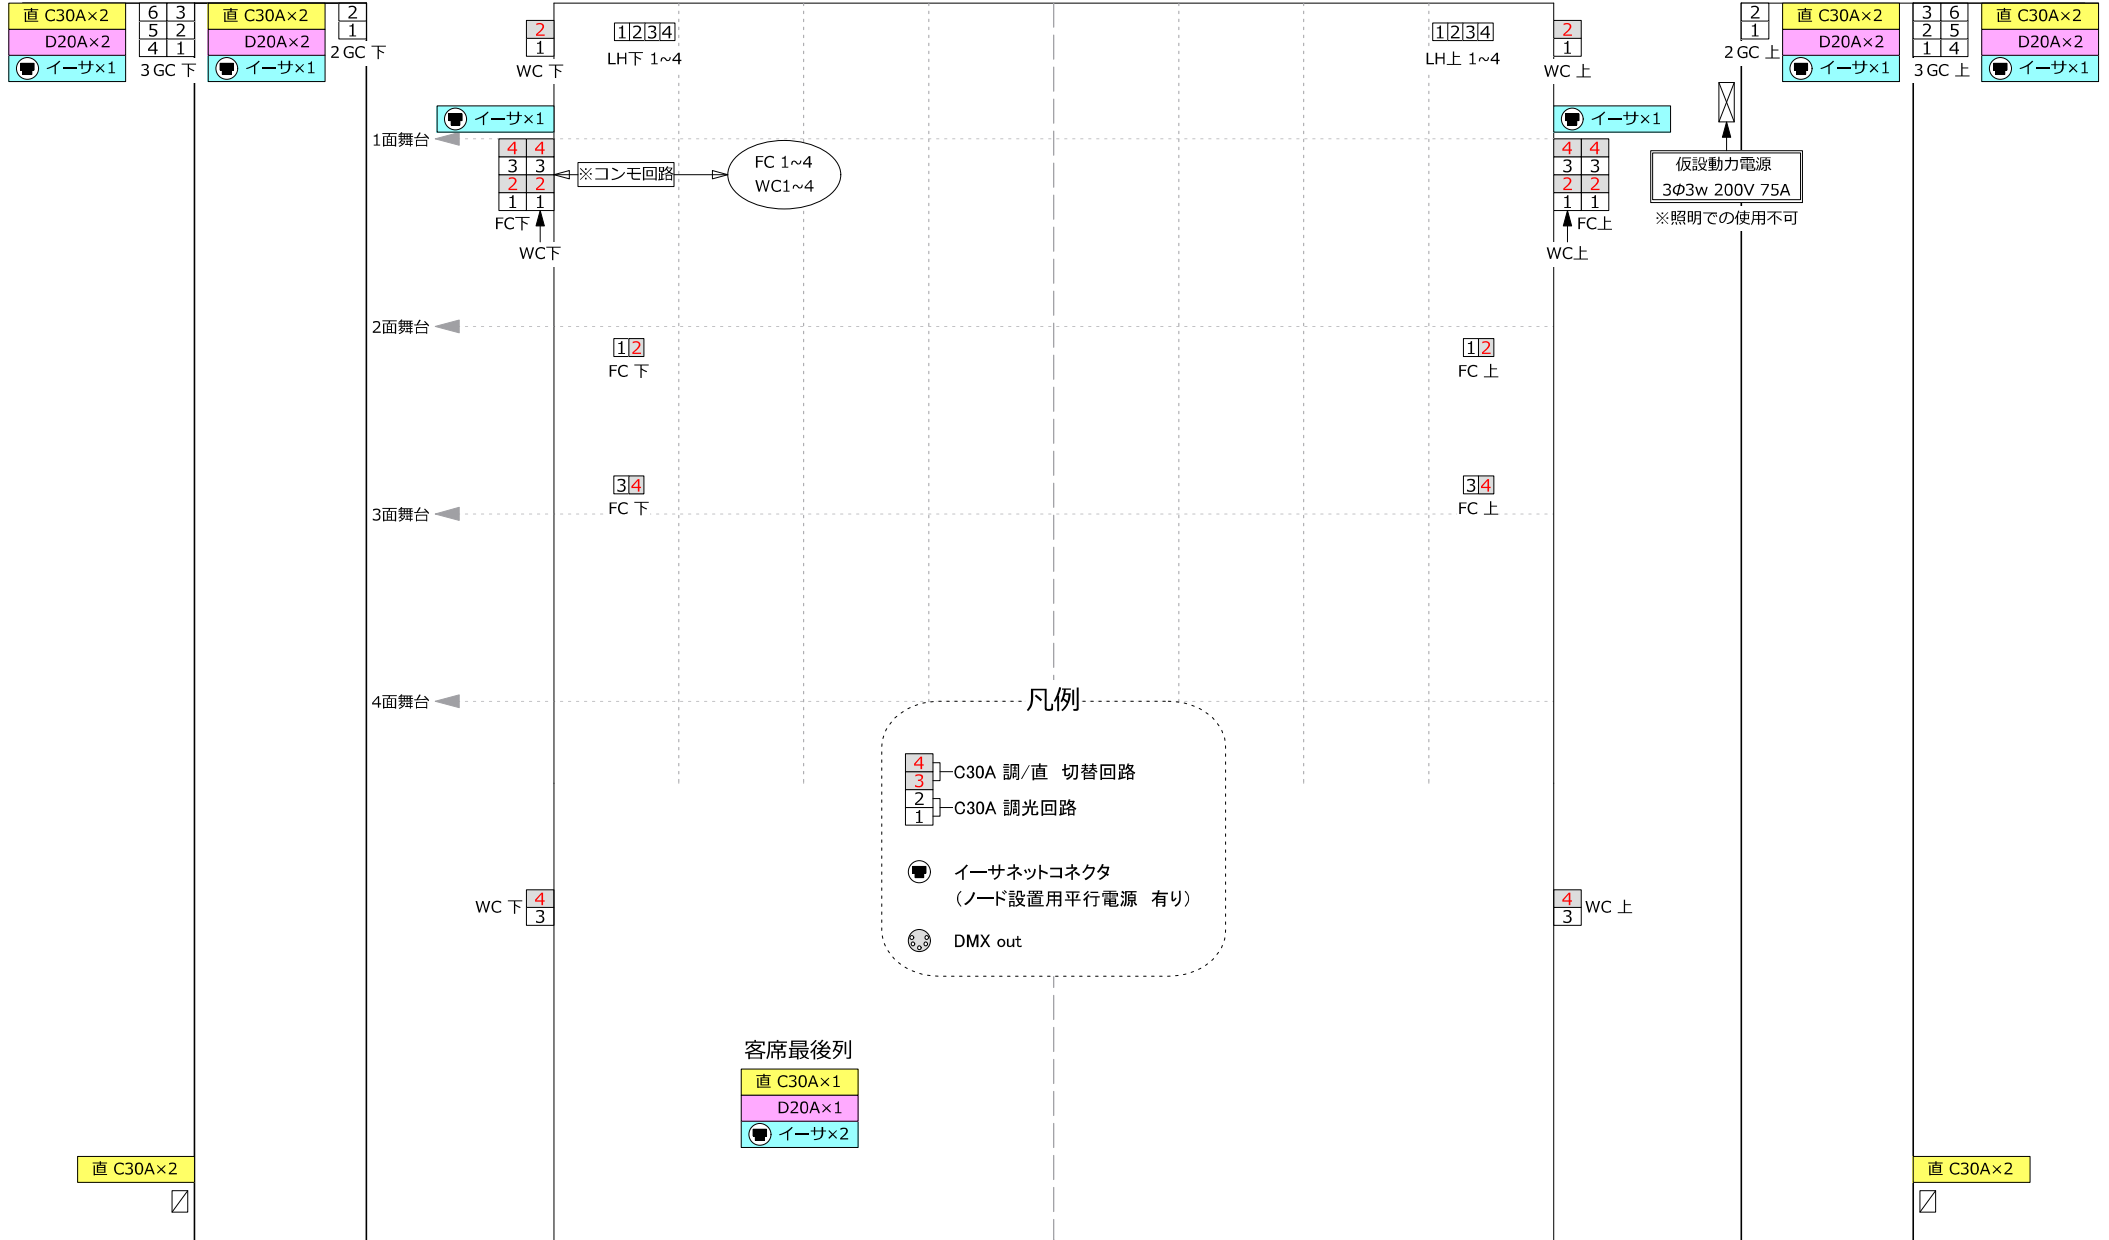



# 映像機材リスト

栃木県総合文化センター

|                    | メーカー                       | 型番                             | 仕様      |                               | 台数 |
|--------------------|----------------------------|--------------------------------|---------|-------------------------------|----|
| ビデオ<br>プロジェク<br>ター | パ<br>ナ<br>ソ<br>ニ<br>ッ<br>ク | PT-<br>DS12K<br>(共通)           | ランプ     | 380W UHMランプ                   | 1  |
|                    |                            |                                | 照度      | 12000ANSIルーメン                 |    |
|                    |                            |                                | 基本画面横縦比 | 横4：縦3（※変更可能）                  |    |
|                    |                            |                                | 方式      | 3DチップDLP                      |    |
|                    |                            |                                | 消費電力    | 1000W                         |    |
|                    |                            |                                | ●入力端子   | HDMI、VGA、SDI、DVI、RGB、VIDEO IN |    |
|                    | EIKI                       | LC-<br>HDT700D<br>(メインホ<br>ール) | ランプ     | 380W NSHAランプ                  | 1  |
|                    |                            |                                | 照度      | 7000ANSIルーメン                  |    |
|                    |                            |                                | 基本画面横縦比 | 横16：縦9（※変更可能）                 |    |
|                    |                            |                                | 方式      | 3LCD(三原色液晶シャッター式投影方式)         |    |
|                    |                            | LC-X70D<br>(サブ)                | 消費電力    | 520W                          | 1  |
|                    |                            |                                | ●入力端子   | HDMI、VGA、DVI、RGB、S-VIDEO      |    |
|                    |                            |                                | ランプ     | 300W NSHランプ                   |    |
|                    |                            |                                | 照度      | 5000ANSIルーメン                  |    |
|                    |                            | EB-X10<br>(共通)                 | 基本画面横縦比 | 横4：縦3                         | 2  |
|                    |                            |                                | 方式      | 3LCD(三原色液晶シャッター式投影方式)         |    |
|                    |                            |                                | 消費電力    | 450W                          |    |
|                    |                            |                                | ●入力端子   | VGA、DVI、RGB、S-VIDEO           |    |
| EPSON              |                            |                                | ランプ     | 200W UHEランプ                   |    |
|                    |                            |                                | 照度      | 2600ANSIルーメン                  |    |
|                    |                            |                                | 基本画面横縦比 | 横4：縦3                         |    |
|                    |                            |                                | 方式      | 3LCD(三原色液晶シャッター式投影方式)         |    |
|                    |                            |                                | 消費電力    | 280W                          |    |
|                    |                            |                                | ●入力端子   | HDMI、VGA、RCA、S-VIDEO          |    |

|                             |                            |                                |  |                 |   |
|-----------------------------|----------------------------|--------------------------------|--|-----------------|---|
| ビデオ<br>プロジェクタ<br>用交換レン<br>ズ | EIKI                       | LNS-W32<br>(固定短焦<br>点)         |  | 固定の為ズーム機能無し     | 1 |
|                             |                            | LNS-W33<br>(短焦点レン<br>ズ)        |  | LC-HDT700D専用レンズ | 1 |
|                             |                            | LNS-S31<br>(標準レンズ)             |  |                 | 2 |
|                             |                            | LNS-T31A<br>(長焦点レン<br>ズ)       |  |                 | 2 |
|                             | パ<br>ナ<br>ソ<br>ニ<br>ッ<br>ク | ET-<br>D75LE10<br>(短焦点レン<br>ズ) |  | PT-DS12K専用レンズ   | 1 |
|                             |                            | ET-<br>D75LE30<br>(長焦点レン<br>ズ) |  | PT-DS12K専用レンズ   | 1 |

※プロジェクター画面サイズ表については別紙参照

|              |                   |        |                       |   |
|--------------|-------------------|--------|-----------------------|---|
| スクリーン<br>サイズ | Horizont幕         | メインホール | 幅(W)22,500×高(H)12,800 |   |
|              |                   | サブホール  | 幅(W)12,630×高(H)10,500 |   |
|              | 中Horizont幕        | メインホール | 幅(W)21,700×高(H)12,000 |   |
|              | 移動式スクリーン<br>(三脚式) |        | 幅(W)2,450×高さ(H)1,850  | 3 |
|              | 移動式スクリーン<br>(自立式) |        | 幅(W)1,990×高さ(H)1,490  | 2 |

※Horizontのサイズは舞台の間口に依存する。

メインホール

|                                           | レンズ                          |                                  |      | 中ホリ幕       |                     | ホリ幕        |             |            |            |
|-------------------------------------------|------------------------------|----------------------------------|------|------------|---------------------|------------|-------------|------------|------------|
| ホリ（中1<br>幕ホ最<br>1リ前<br>91列<br>m1<br>m     | 固定短焦点<br>(LNS-W32)           |                                  |      | 641インチ     | 横幅　：高さ<br>13m　：9.7m |            |             |            |            |
|                                           | 短焦点※<br>(LNS-W33)            | 16：9                             |      | 276～389インチ | 最小～最大               | 478～671インチ | 最小～最大       |            |            |
|                                           |                              |                                  |      | 横幅         | 6.1m～8.6m           | 横幅         | 10.5m～14.8m |            |            |
|                                           |                              |                                  |      | 高さ         | 3.4m～4.8m           | 高さ         | 5.9m～8.3m   |            |            |
|                                           |                              | 4：3                              |      | 223～315インチ |                     | 387～545インチ |             |            |            |
|                                           |                              |                                  |      | 横幅         | 4.5m～6.4m           | 横幅         | 7.9m～11.1m  |            |            |
|                                           |                              |                                  |      | 高さ         | 3.4m～4.8m           | 高さ         | 5.9m～8.3m   |            |            |
|                                           | 標準レンズ<br>(LNS-S31)           |                                  |      | 228～296インチ |                     | 394～512インチ |             |            |            |
|                                           |                              |                                  |      | 横幅         | 4.6m～6m             | 横幅         | 8m～10.4m    |            |            |
|                                           |                              |                                  |      | 高さ         | 3.4m～4.5m           | 高さ         | 6m～7.8m     |            |            |
| ホリ（中1<br>幕ホF<br>3リ<br>62S<br>m8<br>列<br>m | 長焦点レン<br>ズ<br>(LNS-<br>T31A) | プロジェクタ<br>LC-<br>HDT700D<br>の場合※ | 16：9 | 331～581インチ |                     | 425～747インチ |             |            |            |
|                                           |                              |                                  |      | 横幅         | 6.7m～11.8m          | 横幅         | 8.6m～15.1m  |            |            |
|                                           |                              |                                  |      | 高さ         | 5m～8.8m             | 高さ         | 6.4m～11.3m  |            |            |
|                                           |                              |                                  |      | 4：3        | 303～551インチ          |            | 389～708インチ  |            |            |
|                                           |                              |                                  |      |            | 横幅                  | 6.7m～12.2m | 横幅          | 8.6m～15.6m |            |
|                                           |                              |                                  |      |            | 高さ                  | 3.7m～6.8m  | 高さ          | 4.8m～8.8m  |            |
|                                           |                              |                                  |      |            | 243～446インチ          |            | 315～577インチ  |            |            |
|                                           |                              |                                  |      |            |                     | 横幅         | 4.9m～9.1m   | 横幅         | 6.4m～11.7m |
|                                           |                              |                                  |      |            |                     | 高さ         | 3.7m～6.8m   | 高さ         | 4.8m～8.8m  |
| ホリ（中1<br>幕ホF<br>4リ<br>03V<br>m2<br>列<br>m | 長焦点レン<br>ズ<br>(LNS-<br>T31A) | プロジェクタ<br>LC-<br>HDT700D<br>の場合※ | 16：9 | 379～665インチ |                     | 472～829インチ |             |            |            |
|                                           |                              |                                  |      | 横幅         | 7.6m～13.5m          | 横幅         | 9.5m～16.8m  |            |            |
|                                           |                              |                                  |      | 高さ         | 5.7m～10.1m          | 高さ         | 7.2m～12.6m  |            |            |
|                                           |                              |                                  |      | 346～631インチ |                     | 431～786インチ |             |            |            |
|                                           |                              |                                  |      |            | 横幅                  | 7.6m～13.9m | 横幅          | 9.5m～17.4m |            |
|                                           |                              |                                  |      |            | 高さ                  | 4.3m～7.8m  | 高さ          | 5.3m～9.8m  |            |
|                                           |                              |                                  |      |            | 282～512インチ          |            | 348～643インチ  |            |            |
|                                           |                              |                                  |      |            |                     | 横幅         | 5.7m～10.4m  | 横幅         | 7.1m～13.1m |
|                                           |                              |                                  |      |            |                     | 高さ         | 4.3m～7.8m   | 高さ         | 5.3m～9.8m  |

サブホール

|                              |                                                   | レンズ                     |                                  | ホリ幕    |            |  |           |
|------------------------------|---------------------------------------------------|-------------------------|----------------------------------|--------|------------|--|-----------|
| (1<br>4<br>m)<br>中<br>通<br>路 | 短焦点※<br>(LNS-W33)                                 | 16 : 9                  | 352～495インチ                       |        | 最小～最大      |  |           |
|                              |                                                   |                         | 横幅                               |        | 7.7m～10.9m |  |           |
|                              |                                                   |                         | 高さ                               |        | 4.3m～6.1m  |  |           |
|                              |                                                   | 4 : 3                   | 282～400インチ                       |        |            |  |           |
|                              |                                                   |                         | 横幅                               |        | 5.7m～8.1m  |  |           |
|                              |                                                   |                         | 高さ                               |        | 4.3m～6.1m  |  |           |
| 標準レンズ<br>(LNS-S31)           | 291～377インチ                                        |                         |                                  |        |            |  |           |
|                              | 横幅                                                |                         | 5.9m～7.6m                        |        |            |  |           |
|                              | 高さ                                                |                         | 4.4m～5.7m                        |        |            |  |           |
|                              | (2<br>3<br>m)<br>最<br>後<br>列、<br>ピ<br>ン<br>ル<br>ム | 長焦点レン<br>ズ<br>(LNST31A) | プロジェクタ<br>LC-<br>HDT700D<br>の場合※ | 16 : 9 | 268～471インチ |  |           |
|                              |                                                   |                         |                                  |        | 横幅         |  | 5.4m～9.5m |
|                              |                                                   |                         |                                  |        | 高さ         |  | 4m～7.1m   |
| 4 : 3                        |                                                   |                         | 245～446インチ                       |        |            |  |           |
|                              |                                                   |                         | 横幅                               |        | 5.4m～9.8m  |  |           |
|                              |                                                   |                         | 高さ                               |        | 3m～5.5m    |  |           |
| 197～361インチ                   |                                                   |                         |                                  |        |            |  |           |
|                              |                                                   |                         | 横幅                               |        | 4m～7.3m    |  |           |
|                              |                                                   |                         | 高さ                               |        | 3m～5.5m    |  |           |

注:この画面サイズ表は基本画面横縦比4:3で計算したもの。

※LC-HDT700Dは基本画面横縦比が16:9であるため4:3で投影した場合の数値も表示。

|                              | レンズ        | 中ホリ幕      |         |            | ホリ幕       |          |            |
|------------------------------|------------|-----------|---------|------------|-----------|----------|------------|
| ホリ（中ホリ最前列）<br>幕 1 9 1 1 m    | ET-D75LE10 | 4:3       | 296 インチ | ～ 382 インチ  | 4:3       | 510 インチ  | ～ 658 インチ  |
|                              |            | 横幅        | 6.01 m  | ～ 7.76 m   | 横幅        | 10.36 m  | ～ 13.37 m  |
|                              |            | 高さ (4:3)  | 4.51 m  | ～ 5.82 m   | 高さ (4:3)  | 7.77     | ～ 10.03 m  |
|                              |            | 16:9      | 271 インチ | ～ 351 インチ  | 16:9      | 468 インチ  | ～ 604 インチ  |
|                              |            | 高さ (16:9) | 3.38 m  | ～ 4.37 m   | 高さ        | 5.83 m   | ～ 7.52 m   |
|                              | ET-D75LE30 | 4:3       | 108 インチ | ～ 207 インチ  | 4:3       | 185 インチ  | ～ 357 インチ  |
|                              |            | 横幅        | 2.19 m  | ～ 4.21 m   | 横幅        | 3.76 m   | ～ 7.25 m   |
|                              |            | 高さ (4:3)  | 1.65 m  | ～ 3.15 m   | 高さ        | 2.82 m   | ～ 5.44 m   |
|                              |            | 16:9      | 99 インチ  | ～ 190 インチ  | 16:9      | 170 インチ  | ～ 328 インチ  |
|                              |            | 高さ (16:9) | 1.23 m  | ～ 2.37 m   | 高さ        | 2.12 m   | ～ 4.08 m   |
| ホリ（中 1 F 3 2 S 6 m）<br>幕 8 列 | ET-D75LE10 | 4:3       | 750 インチ | ～ 969 インチ  | 4:3       | 963 インチ  | ～ 1244 インチ |
|                              |            | 横幅        | 15.24 m | ～ 19.69 m  | 横幅        | 19.57 m  | ～ 25.28 m  |
|                              |            | 高さ (4:3)  | 11.43 m | ～ 14.77 m  | 高さ (4:3)  | 14.68 m  | ～ 18.96 m  |
|                              |            | 16:9      | 688 インチ | ～ 890 インチ  | 16:9      | 884 インチ  | ～ 1142 インチ |
|                              |            | 高さ (16:9) | 8.57 m  | ～ 11.08 m  | 高さ (16:9) | 11.01 m  | ～ 14.22 m  |
|                              | ET-D75LE30 | 4:3       | 271 インチ | ～ 525 インチ  | 4:3       | 348 インチ  | ～ 674 インチ  |
|                              |            | 横幅        | 5.51 m  | ～ 10.67 m  | 横幅        | 7.07 m   | ～ 13.7 m   |
|                              |            | 高さ (4:3)  | 4.13 m  | ～ 8 m      | 高さ (4:3)  | 5.3 m    | ～ 10.27 m  |
|                              |            | 16:9      | 249 インチ | ～ 482 インチ  | 16:9      | 319 インチ  | ～ 619 インチ  |
|                              |            | 高さ (16:9) | 3.1 m   | ～ 6 m      | 高さ (16:9) | 3.98 m   | ～ 7.71 m   |
| ホリ（中 1 F 4 3 V 0 2 m）<br>幕 列 | ET-D75LE10 | 4:3       | 856 インチ | ～ 1106 インチ | 4:3       | 1070 インチ | ～ 1382 インチ |
|                              |            | 横幅        | 17.39 m | ～ 22.47 m  | 横幅        | 21.74 m  | ～ 28.08 m  |
|                              |            | 高さ (4:3)  | 13.05 m | ～ 16.86 m  | 高さ (4:3)  | 16.31 m  | ～ 21.06 m  |
|                              |            | 16:9      | 785 インチ | ～ 1015 インチ | 16:9      | 982 インチ  | ～ 1269 インチ |
|                              |            | 高さ (16:9) | 9.78 m  | ～ 12.64 m  | 高さ (16:9) | 12.23 m  | ～ 15.8 m   |
|                              | ET-D75LE30 | 4:3       | 310 インチ | ～ 599 インチ  | 4:3       | 387 インチ  | ～ 748 インチ  |
|                              |            | 横幅        | 6.3 m   | ～ 12.17 m  | 横幅        | 7.86 m   | ～ 15.2 m   |
|                              |            | 高さ (4:3)  | 4.72 m  | ～ 9.13 m   | 高さ (4:3)  | 5.9 m    | ～ 11.4 m   |
|                              |            | 16:9      | 285 インチ | ～ 550 インチ  | 16:9      | 355 インチ  | ～ 687 インチ  |
|                              |            | 高さ (16:9) | 3.54 m  | ～ 6.85 m   | 高さ (16:9) | 4.42 m   | ～ 8.55 m   |

## サブホール

|                                                                | レンズ        | ホリ幕       |         |           |
|----------------------------------------------------------------|------------|-----------|---------|-----------|
| 中<br>通<br>路<br>（<br>1<br>4<br>m）                               | ET-D75LE10 | 4:3       | 376 インチ | ～ 486 インチ |
|                                                                |            | 横幅        | 7.64 m  | ～ 9.88 m  |
|                                                                |            | 高さ (4:3)  | 5.73 m  | ～ 7.41 m  |
|                                                                |            | 16:9      | 345 インチ | ～ 446 インチ |
|                                                                |            | 高さ (16:9) | 4.3 m   | ～ 5.56 m  |
|                                                                | ET-D75LE30 | 4:3       | 136 インチ | ～ 263 インチ |
|                                                                |            | 横幅        | 2.76 m  | ～ 5.34 m  |
|                                                                |            | 高さ (4:3)  | 2.07 m  | ～ 4.01 m  |
|                                                                |            | 16:9      | 125 インチ | ～ 241 インチ |
|                                                                |            | 高さ (16:9) | 1.55 m  | ～ 3 m     |
| ピ<br>ン<br>ル<br>最<br>後<br>列<br>ま<br>た<br>は<br>（<br>2<br>3<br>m） | ET-D75LE10 | 4:3       | 616 インチ | ～ 796 インチ |
|                                                                |            | 横幅        | 12.52 m | ～ 16.17 m |
|                                                                |            | 高さ (4:3)  | 9.39 m  | ～ 12.13 m |
|                                                                |            | 16:9      | 565 インチ | ～ 731 インチ |
|                                                                |            | 高さ (16:9) | 7.04 m  | ～ 9.1 m   |
|                                                                | ET-D75LE30 | 4:3       | 223 インチ | ～ 431 インチ |
|                                                                |            | 横幅        | 4.53 m  | ～ 8.76 m  |
|                                                                |            | 高さ (4:3)  | 3.4 m   | ～ 6.57 m  |
|                                                                |            | 16:9      | 205 インチ | ～ 396 インチ |
|                                                                |            | 高さ (16:9) | 2.55 m  | ～ 4.93 m  |

## ＜注意＞

横幅の最小値・最大値はアスペクト比に依存せず、上下のマスクによって16:9を実現するため高さのみ変化する。

2020.3.20

# 舞台備品一覽表

栃木県総合文化センター

| 品 名            |          |    |  |  | メイン | サブ | 共通 | 備 考       |           |    |       | 品 名                |              |    |                 |    | メイン     | サブ | 共通           | 備 考             |                        |   |                     |                   |          |   |                    |                 |                   |  |   |                   |  |  |  |  |
|----------------|----------|----|--|--|-----|----|----|-----------|-----------|----|-------|--------------------|--------------|----|-----------------|----|---------|----|--------------|-----------------|------------------------|---|---------------------|-------------------|----------|---|--------------------|-----------------|-------------------|--|---|-------------------|--|--|--|--|
| 平台             | 6尺×6尺×4寸 |    |  |  | 10  |    |    |           |           | 20 | 2間×1間 |                    |              |    | 指揮者台（内、手すり付きX1） |    |         |    | 2            |                 |                        |   | W1200×D900×H300     |                   |          |   |                    |                 |                   |  |   |                   |  |  |  |  |
| 〃              | 4尺×6尺×4寸 |    |  |  | 40  | 12 |    |           |           | 20 | 6尺×2尺 |                    |              |    | 〃（合唱用・2段）       |    |         |    | 1            | 1               |                        |   | W900×D600×H150or300 |                   |          |   |                    |                 |                   |  |   |                   |  |  |  |  |
| 〃              | 3尺×6尺×4寸 |    |  |  | 30  | 10 |    |           |           | 各1 |       |                    |              |    | 指揮者用譜面台         |    |         |    | 1            | 1               |                        |   |                     |                   |          |   |                    |                 |                   |  |   |                   |  |  |  |  |
| 〃              | 2尺×6尺×4寸 |    |  |  | 30  |    |    |           |           | 1  |       |                    |              |    | 〃（オーケストラピット専用）  |    |         |    | 1            |                 |                        |   | 2系統シグナル付き           |                   |          |   |                    |                 |                   |  |   |                   |  |  |  |  |
| 〃              | 4尺×4尺×4寸 |    |  |  | 6   |    |    |           |           | 4  |       |                    |              |    | オーケストラ用譜面台      |    |         |    | 120          | 28              |                        |   | 譜面灯×100             |                   |          |   |                    |                 |                   |  |   |                   |  |  |  |  |
| 〃              | 3尺×4尺×4寸 |    |  |  | 2   | 2  |    |           |           |    | 1     |                    |              |    | オーケストラ用椅子       |    |         |    | 100          |                 |                        |   | スタッキング式             |                   |          |   |                    |                 |                   |  |   |                   |  |  |  |  |
| 〃              | 3尺×3尺×4寸 |    |  |  | 4   | 2  |    |           |           |    | 1     | 1                  |              |    | コントラバス用椅子       |    |         |    | 10           | 3               |                        |   | リハーサル室×5            |                   |          |   |                    |                 |                   |  |   |                   |  |  |  |  |
| 開き足            | 高足       | 6尺 |  |  | 17  |    |    | 2尺4寸高     |           |    |       | プログラムスタンド          |              |    |                 | 1  | 1       |    |              |                 | ピアノ椅子（背付き）             |   |                     |                   | 10       | 3 |                    |                 |                   |  |   |                   |  |  |  |  |
| 〃              | 4尺       |    |  |  | 12  | 6  |    |           | 〃         |    |       |                    |              |    |                 |    | 〃（背なし）  |    |              |                 | 3                      | 2 |                     |                   |          |   |                    |                 |                   |  |   |                   |  |  |  |  |
| 〃              | 3尺       |    |  |  | 14  | 6  |    |           | 〃         |    |       |                    | 地絀（黒、グレー）    |    |                 |    | 各2      |    |              |                 | 10間×5間                 |   |                     |                   | ピアノ補助譜面台 |   |                    |                 |                   |  |   | 4                 |  |  |  |  |
| 開き足            | 中足       | 6尺 |  |  | 17  |    |    | 1尺7寸高     |           |    |       | 紗幕（黒、グレー）          |              |    |                 | 各1 |         |    |              | W11間×H5間        |                        |   |                     | ピアノ補助ペダル          |          |   |                    |                 |                   |  | 2 |                   |  |  |  |  |
| 〃              | 4尺       |    |  |  | 14  | 6  |    |           | 〃         |    |       |                    | 袖幕（仮設用）別珍倍ヒダ |    |                 |    | 1対      |    |              |                 | W16尺×H7.5間             |   |                     |                   | ピアノ足台    |   |                    |                 |                   |  |   | 2                 |  |  |  |  |
| 〃              | 3尺       |    |  |  | 14  | 6  |    |           | 〃         |    |       |                    | 〃            |    |                 |    | 1対      |    |              |                 | W6尺×H5.5間              |   |                     |                   |          |   |                    |                 |                   |  |   |                   |  |  |  |  |
| 箱足             | 2尺×1尺×6寸 |    |  |  | 20  | 20 |    |           |           |    | 1     |                    |              |    | W12間×H20尺       |    |         |    | 演台（木目、袖机付き）  |                 |                        |   | 1                   |                   |          |   | W2400×D900×H850    |                 |                   |  |   |                   |  |  |  |  |
| 〃              | 1尺×1尺×6寸 |    |  |  | 50  | 16 |    |           |           |    | 1     |                    |              |    | W12間×H11尺       |    |         |    | 〃            |                 |                        |   |                     |                   | 1        |   |                    | W1800×D900×H850 |                   |  |   |                   |  |  |  |  |
| 木足             | 1尺×3寸×3寸 |    |  |  | 36  | 20 |    |           |           |    | 1     |                    |              |    | W12間×H12尺       |    |         |    | 司会台          |                 |                        |   | 1                   | 1                 |          |   | W750×D510×H1050    |                 |                   |  |   |                   |  |  |  |  |
| 雛壇用ケコミパネル1尺×6尺 |          |    |  |  | 14  | 14 |    |           |           |    | 1     |                    |              |    | W12間×H6尺        |    |         |    | 長机（木目、前垂れ付き） |                 |                        |   | 12                  | 8                 |          |   | W1800×D450×H700    |                 |                   |  |   |                   |  |  |  |  |
| 〃              | 7寸×6尺    |    |  |  | 30  | 22 |    |           |           |    | 1式    |                    |              |    | W12.5間×H24尺     |    |         |    | パイプ椅子        |                 |                        |   | 60                  | 60                |          |   | メインロビー×30・サブロビー×20 |                 |                   |  |   |                   |  |  |  |  |
| 〃              | 1尺×3尺    |    |  |  | 6   | 6  |    |           |           |    | 1     |                    |              |    | W5.5間×H24尺      |    |         |    | 国旗（パネル式）     |                 |                        |   | 1                   |                   |          |   | W2625×H1750        |                 |                   |  |   |                   |  |  |  |  |
| 〃              | 7寸×3尺    |    |  |  | 6   |    |    |           |           |    | 1     |                    |              |    | W5.5間×H24尺      |    |         |    | 〃            |                 |                        |   |                     |                   | 1        |   |                    | W1820×H1215     |                   |  |   |                   |  |  |  |  |
| 人形             | 6尺       |    |  |  | 20  | 10 |    |           |           |    | 1式    |                    |              |    |                 |    |         |    | 県旗（パネル式）     |                 |                        |   | 1                   |                   |          |   | W2625×H1750        |                 |                   |  |   |                   |  |  |  |  |
| 〃              | 4尺       |    |  |  | 30  |    |    |           |           |    |       |                    | 1            |    | W11間×H30尺       |    |         |    | 〃            |                 |                        |   |                     |                   | 1        |   |                    | W1820×H1215     |                   |  |   |                   |  |  |  |  |
| 〃              | 3尺       |    |  |  | 30  |    |    |           |           |    | 1式    | 1式                 |              |    | セパレートタイプ        |    |         |    | 両面ホワイトボード    |                 |                        |   | 1                   | 1                 |          |   | W1800×H900(有効板面)   |                 |                   |  |   |                   |  |  |  |  |
|                |          |    |  |  |     |    |    |           | 地絀（黒、グレー） |    |       |                    |              | 各1 |                 |    | 8間×5.5間 |    |              |                 | ホワイトボード（高さ可変1750～2260） |   |                     |                   | 1        | 1 |                    |                 | W1800×H1200(有効板面) |  |   |                   |  |  |  |  |
| 所作台            |          |    |  |  | 31  | 26 |    | 3尺×12尺×4寸 |           |    |       | 紗幕（黒）              |              |    |                 |    | 1       |    |              | W7.5間×H29尺      |                        |   |                     | 黒板（高さ可変1750～2260） |          |   |                    | 1               | 1                 |  |   | W1800×H1200(有効板面) |  |  |  |  |
| 〃              | 小迫り用     |    |  |  | 2   |    |    | 3尺×14尺×4寸 |           |    |       | 袖幕（仮設用）別珍倍ヒダ       |              |    |                 |    | 3対      |    |              | W12尺×H5間        |                        |   |                     | 舞台用木製掲示板          |          |   |                    | 2               | 2                 |  |   | W1800×H1800       |  |  |  |  |
| 仮設花道（所作台含む）    |          |    |  |  | 1式  |    |    |           |           |    |       | 文字幕（仮設用）別珍倍ヒダ      |              |    |                 |    | 2       |    |              | W7.5間×H8尺       |                        |   |                     | 移動式スクリーン 大(三脚式)   |          |   |                    | 2               | 1                 |  |   | W2450×H1850       |  |  |  |  |
| 鳥屋囲い           |          |    |  |  | 1式  |    |    |           |           |    |       | 引割幕（仮設用）別珍倍ヒダ      |              |    |                 |    | 1式      |    |              | W25尺×H4.5間×2枚   |                        |   |                     | 移動式スクリーン 小(自立式)   |          |   |                    | 1               | 1                 |  |   | W1990×H1490       |  |  |  |  |
| 仮設能舞台          |          |    |  |  |     |    |    | 1式        |           |    |       | 大黒幕（仮設用）ブラックサージ    |              |    |                 |    | 1       |    |              | W7.5間×H31尺      |                        |   |                     | ドライアイスマシン         |          |   |                    |                 |                   |  | 2 | ドライアイス持ち込み        |  |  |  |  |
| 竹羽目            |          |    |  |  | 1式  |    |    |           |           |    |       | バレエマット（灰、3mm厚）     |              |    |                 | 1式 |         |    |              | W1間×8間×11本(縦敷き) |                        |   |                     |                   |          |   |                    |                 |                   |  |   |                   |  |  |  |  |
| 金砂子囲い          |          |    |  |  |     |    |    | 1式        |           |    |       | バレエマット（灰、3mm厚）     |              |    |                 |    | 1式      |    |              | W1間×8間×7本(横敷き)  |                        |   |                     |                   |          |   |                    |                 |                   |  |   |                   |  |  |  |  |
| 松羽目            |          |    |  |  | 1   | 1  |    | ドロップ式     |           |    |       | 〃（灰黒リバーシブル、1.5mm厚） |              |    |                 |    |         |    | 18           | W3尺×8間          |                        |   |                     |                   |          |   |                    |                 |                   |  |   |                   |  |  |  |  |
| 金屏風            |          |    |  |  |     |    |    | 3双        |           |    
| 銀屏風            |          |    |  |  |     |    |    | 2双        |           |    
| 鳥の子屏風          |          |    |  |  |     |    |    | 2双        |           |    